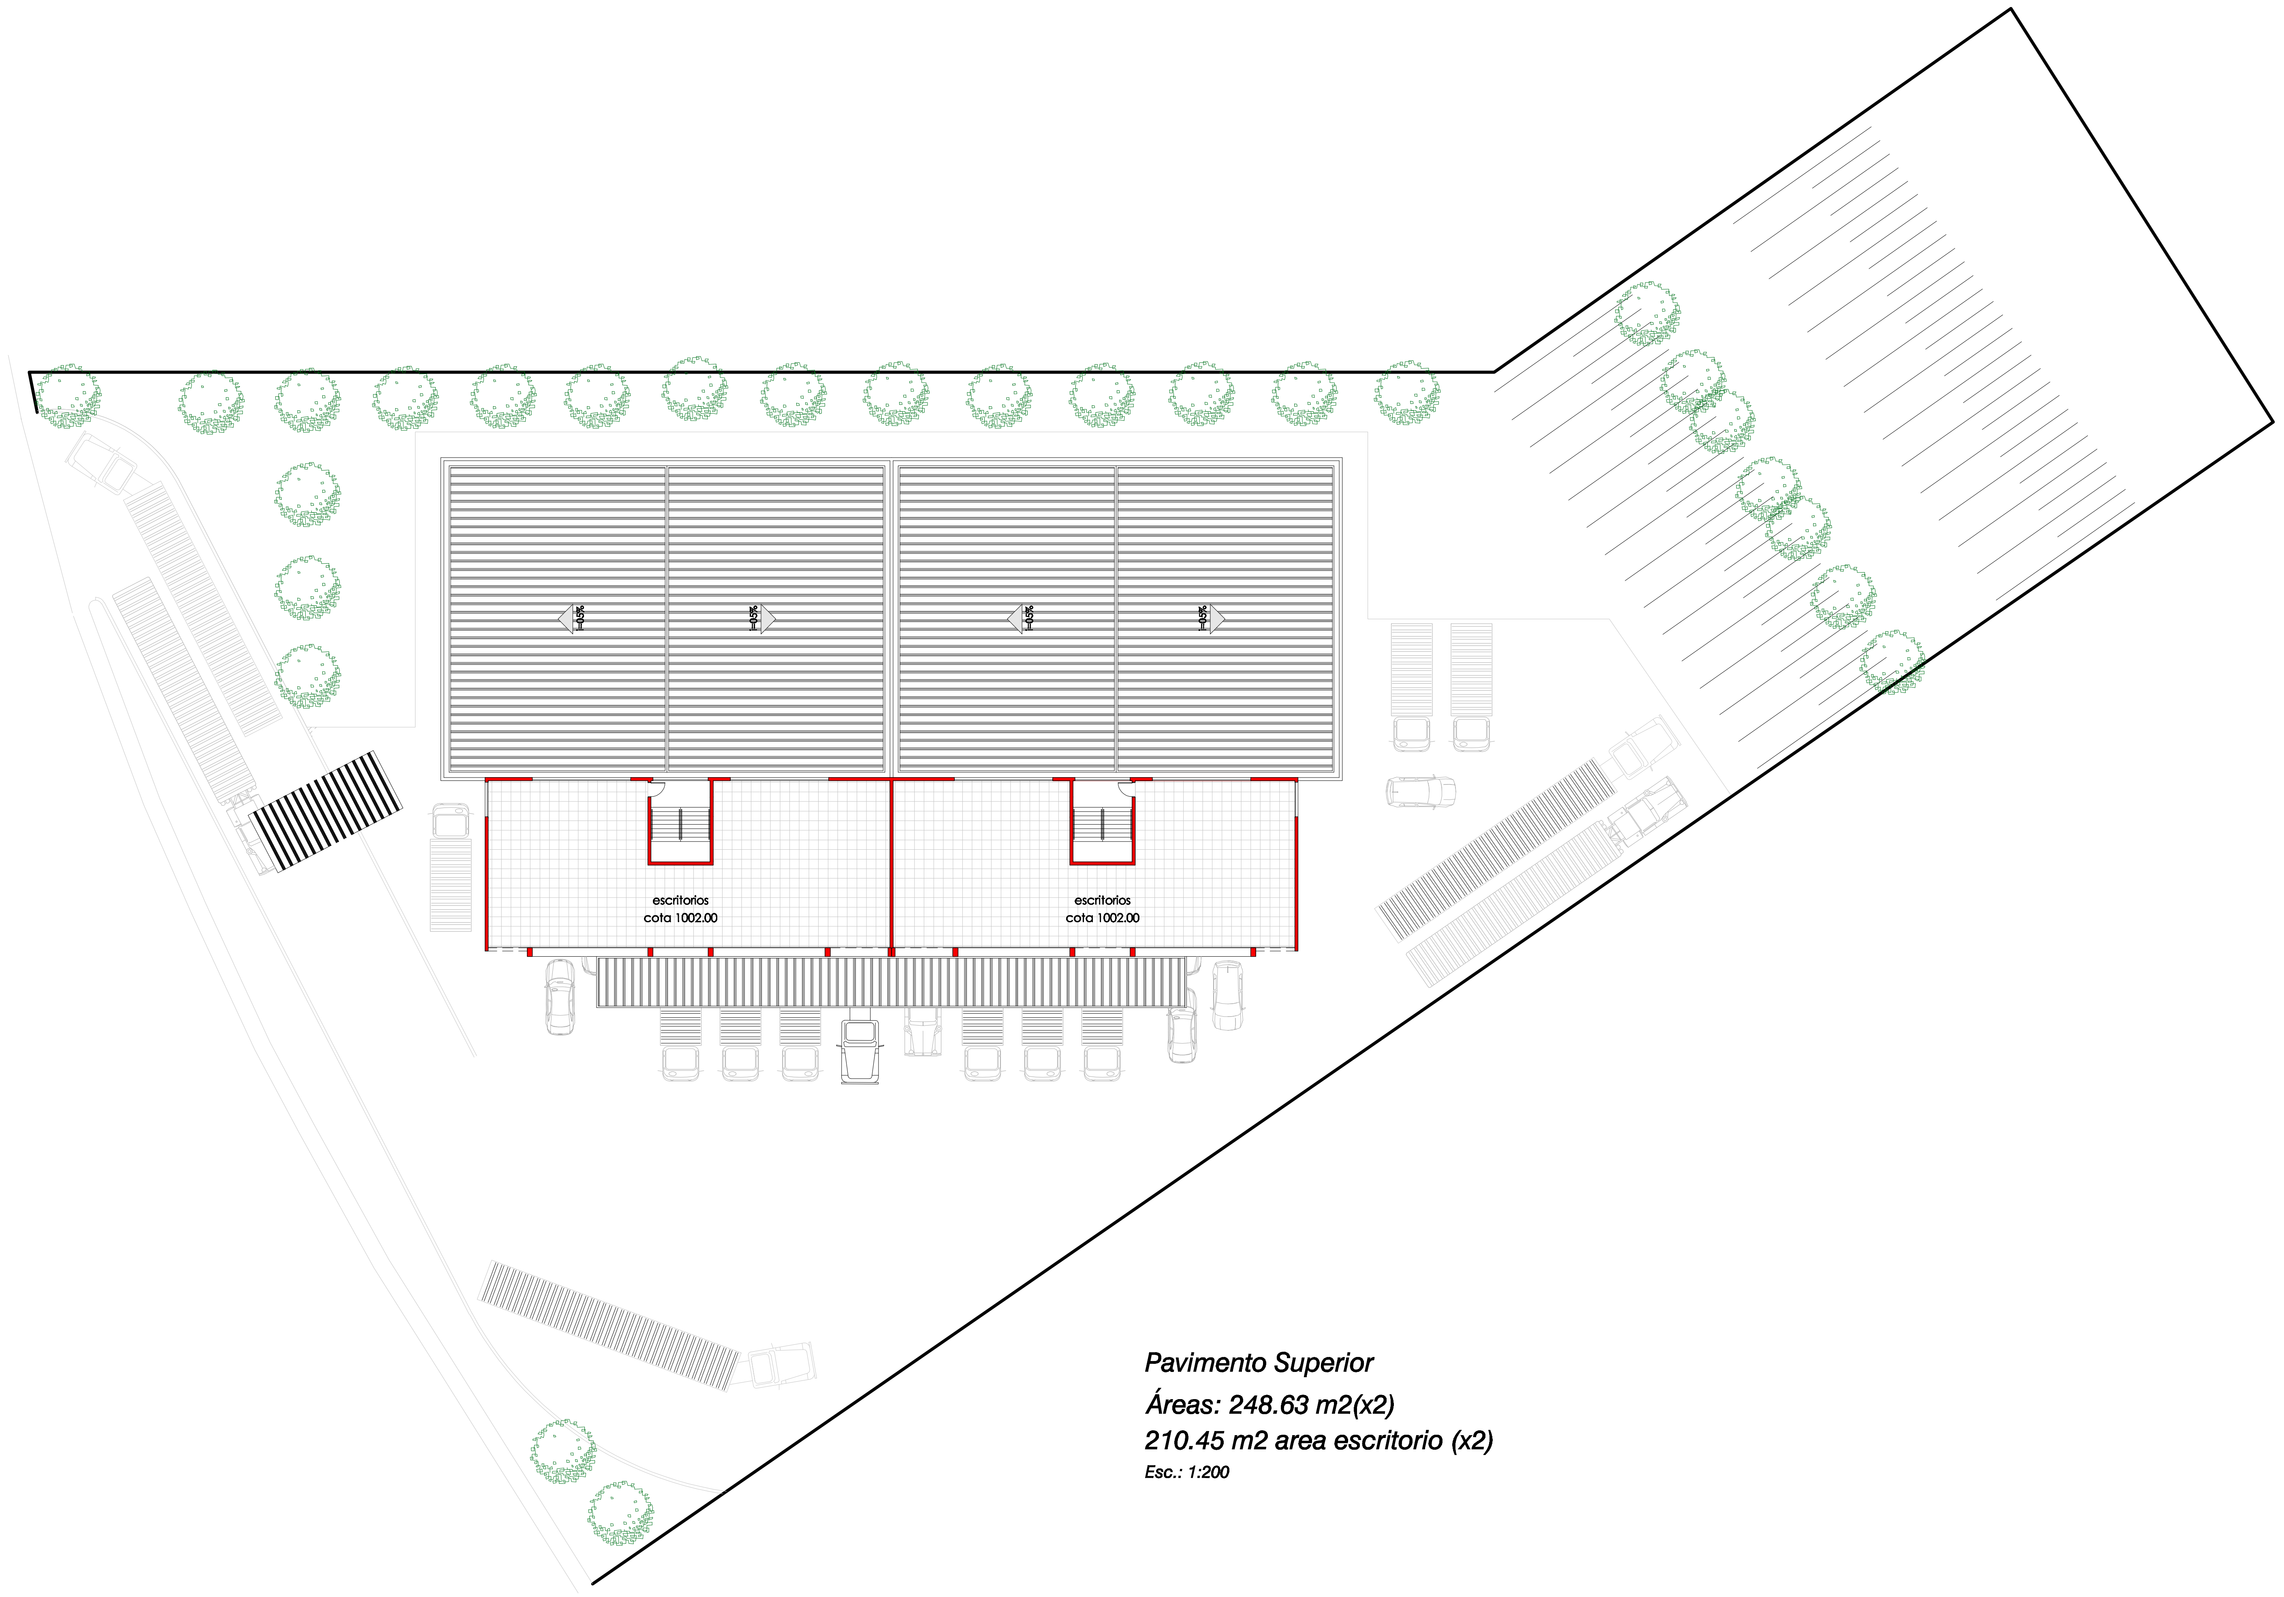

Pavimento Superior

Áreas: 248.63 m2(x2)

210.45 m2 area escritorio (x2)

Esc.: 1:200

01 - ÀS COTAS DE ALVENARIA E ABERTURAS CONSIDERA-SE AS MEDIDAS EM OSSO SEM REVESTIMENTO;
02 - PARA AS COTAS DE NIVEL, CONSIDERAM-SE AS MEDIDAS ACAB.: CAPA DE CONCRETO (4 CM) + CONTRAPISO E REVESTIMENTO (6 CM) EXCETO INDICAÇÃO;
03 - VERIFICAR MEDIDAS NA OBRA;
04 - ALVENARIA UTILIZADA - EXTERNA - 14 CM E INTERNA 9 CM EXCETO INDICAÇÃO;
05 - TODAS AS DIMENSÕES ESTÃO EM METROS EXCETO INDICAÇÃO CONTRARIA;
06 - ESPESSURA DE REVESTIMENTOS
GESSO LISO - 06 mm, REBOCO GROSSO - 1,50 cm e AZULEJO - 2,50 CM
07 - ELEMENTOS ESTRUTURAIS NESTE REPRESENTADOS SÃO DIMENSIONADOS E ESPECIFICADOS PELO ENG. CALCULISTA.
08 - ESQUADRIAS ALUMINIO - CONTRA-MARCO FOLGA 3 CM ALVENARIA, 4CM PILARES
09 - PORTAS MADEIRA C/ FOLHAS 62 / 72 / 82 CM - VAO LUZ 60 / 70 / 80 CM
10 - VAO ALVENARIA P/ PORTAS = 72 / 82 / 92 CM X 217 CM
11 - VAO ALVENARIA P/ ESQUADRIAS = MEDIDAS PARA CHUMBAÇÃO CONTRA MARCO
12 - NÃO HÁ ESPECIFICAÇÕES DE ACAB. PARA ÁREAS INTERNAS E EXTERNAS, CONFIRMAR ESPECIFICAÇÕES COM ARQ. PAISAGISTA E DE DESIGNER DE INTERIORES.
13 - NÃO CONSTAM DESTA PRANCHA PROJETOS DE ELETRICA E HIDRAULICA.
14 - PREVER IMPERMEABILIZAÇÃO PARA AS ÁREAS MOLHADAS.
15 - QUALQUER ALTERAÇÃO PRETENDIDA NO PROJETO SOMENTE COM PRÉVIA AUTORIZAÇÃO DO ARQUITETO RESPONSÁVEL.
16 - DEVERÁ O CONSTRUTOR INFORMAR AO RESP. PELO PROJETO QUALQUER DISPARIDADE OBSERVADA ENTRE O PROJETO ARQUITETONICO E OS DEMAIS PROJ. COMPLEMENTARES.
17 - O PROJETO NÃO PODERÁ SER REPRODUZIDO TOTAL OU PARCIALMENTE SOB PENA DA LEI DE DIREITOS AUTORAIS, LEI Nº 9.610 DE 1998.

NIVEL ACABADO (PISO/TERRA/MURETA/ETC.)
NIVEL EM OSSO (LAJE/VIGA/MURETA OSSO)

PR=PONTO DE REFERÊNCIA
NT=NIVEL TERRA
NA=NIVEL ÁGUA

Coordenador
FLAVIO ORDONHO

Arq. Responsável
ALAN VANNUCCI

fck building
arquitetura & empreendimentos

BRAXFO empreendimentos

Avenida Nove Contorno, nº 2.233 - CJ 31 - CEP 02331 - 003 - Tucuruvi - São Paulo
+ 55 11 2306 9008 / + 55 11 2953 0008
contato@fckbuilding.com.br

PROJETO PRELIMINAR

Escala: 1:200

Obra:
CONDOMINIO IND LOGISTICA - ITUPEVA - SP

Cliente:
FRANCISCO ACACIO DE FREITAS OLIVEIRA
TEODORO FERREIRA

Local:
Avenida Nelson Gulla

Arquivo:
Fck 0125.11 Cond Ind Log R01.dwg

03
PAV SUPERIOR

(...) SIM PROPOSPERIDADE E GRAÇA ME SEGUIEM POR TODOS OS DIAS DE MINHA VIDA (...) SL.23